


# Projekt


zur Erbauung einer normalspurigen Eisenbahn im Anschluß an die Dresden - Bodenbacher Linie  
von

## Niedersedlitz über Kreischa-Reinhardtsgrimma nach Dippoldswalde.

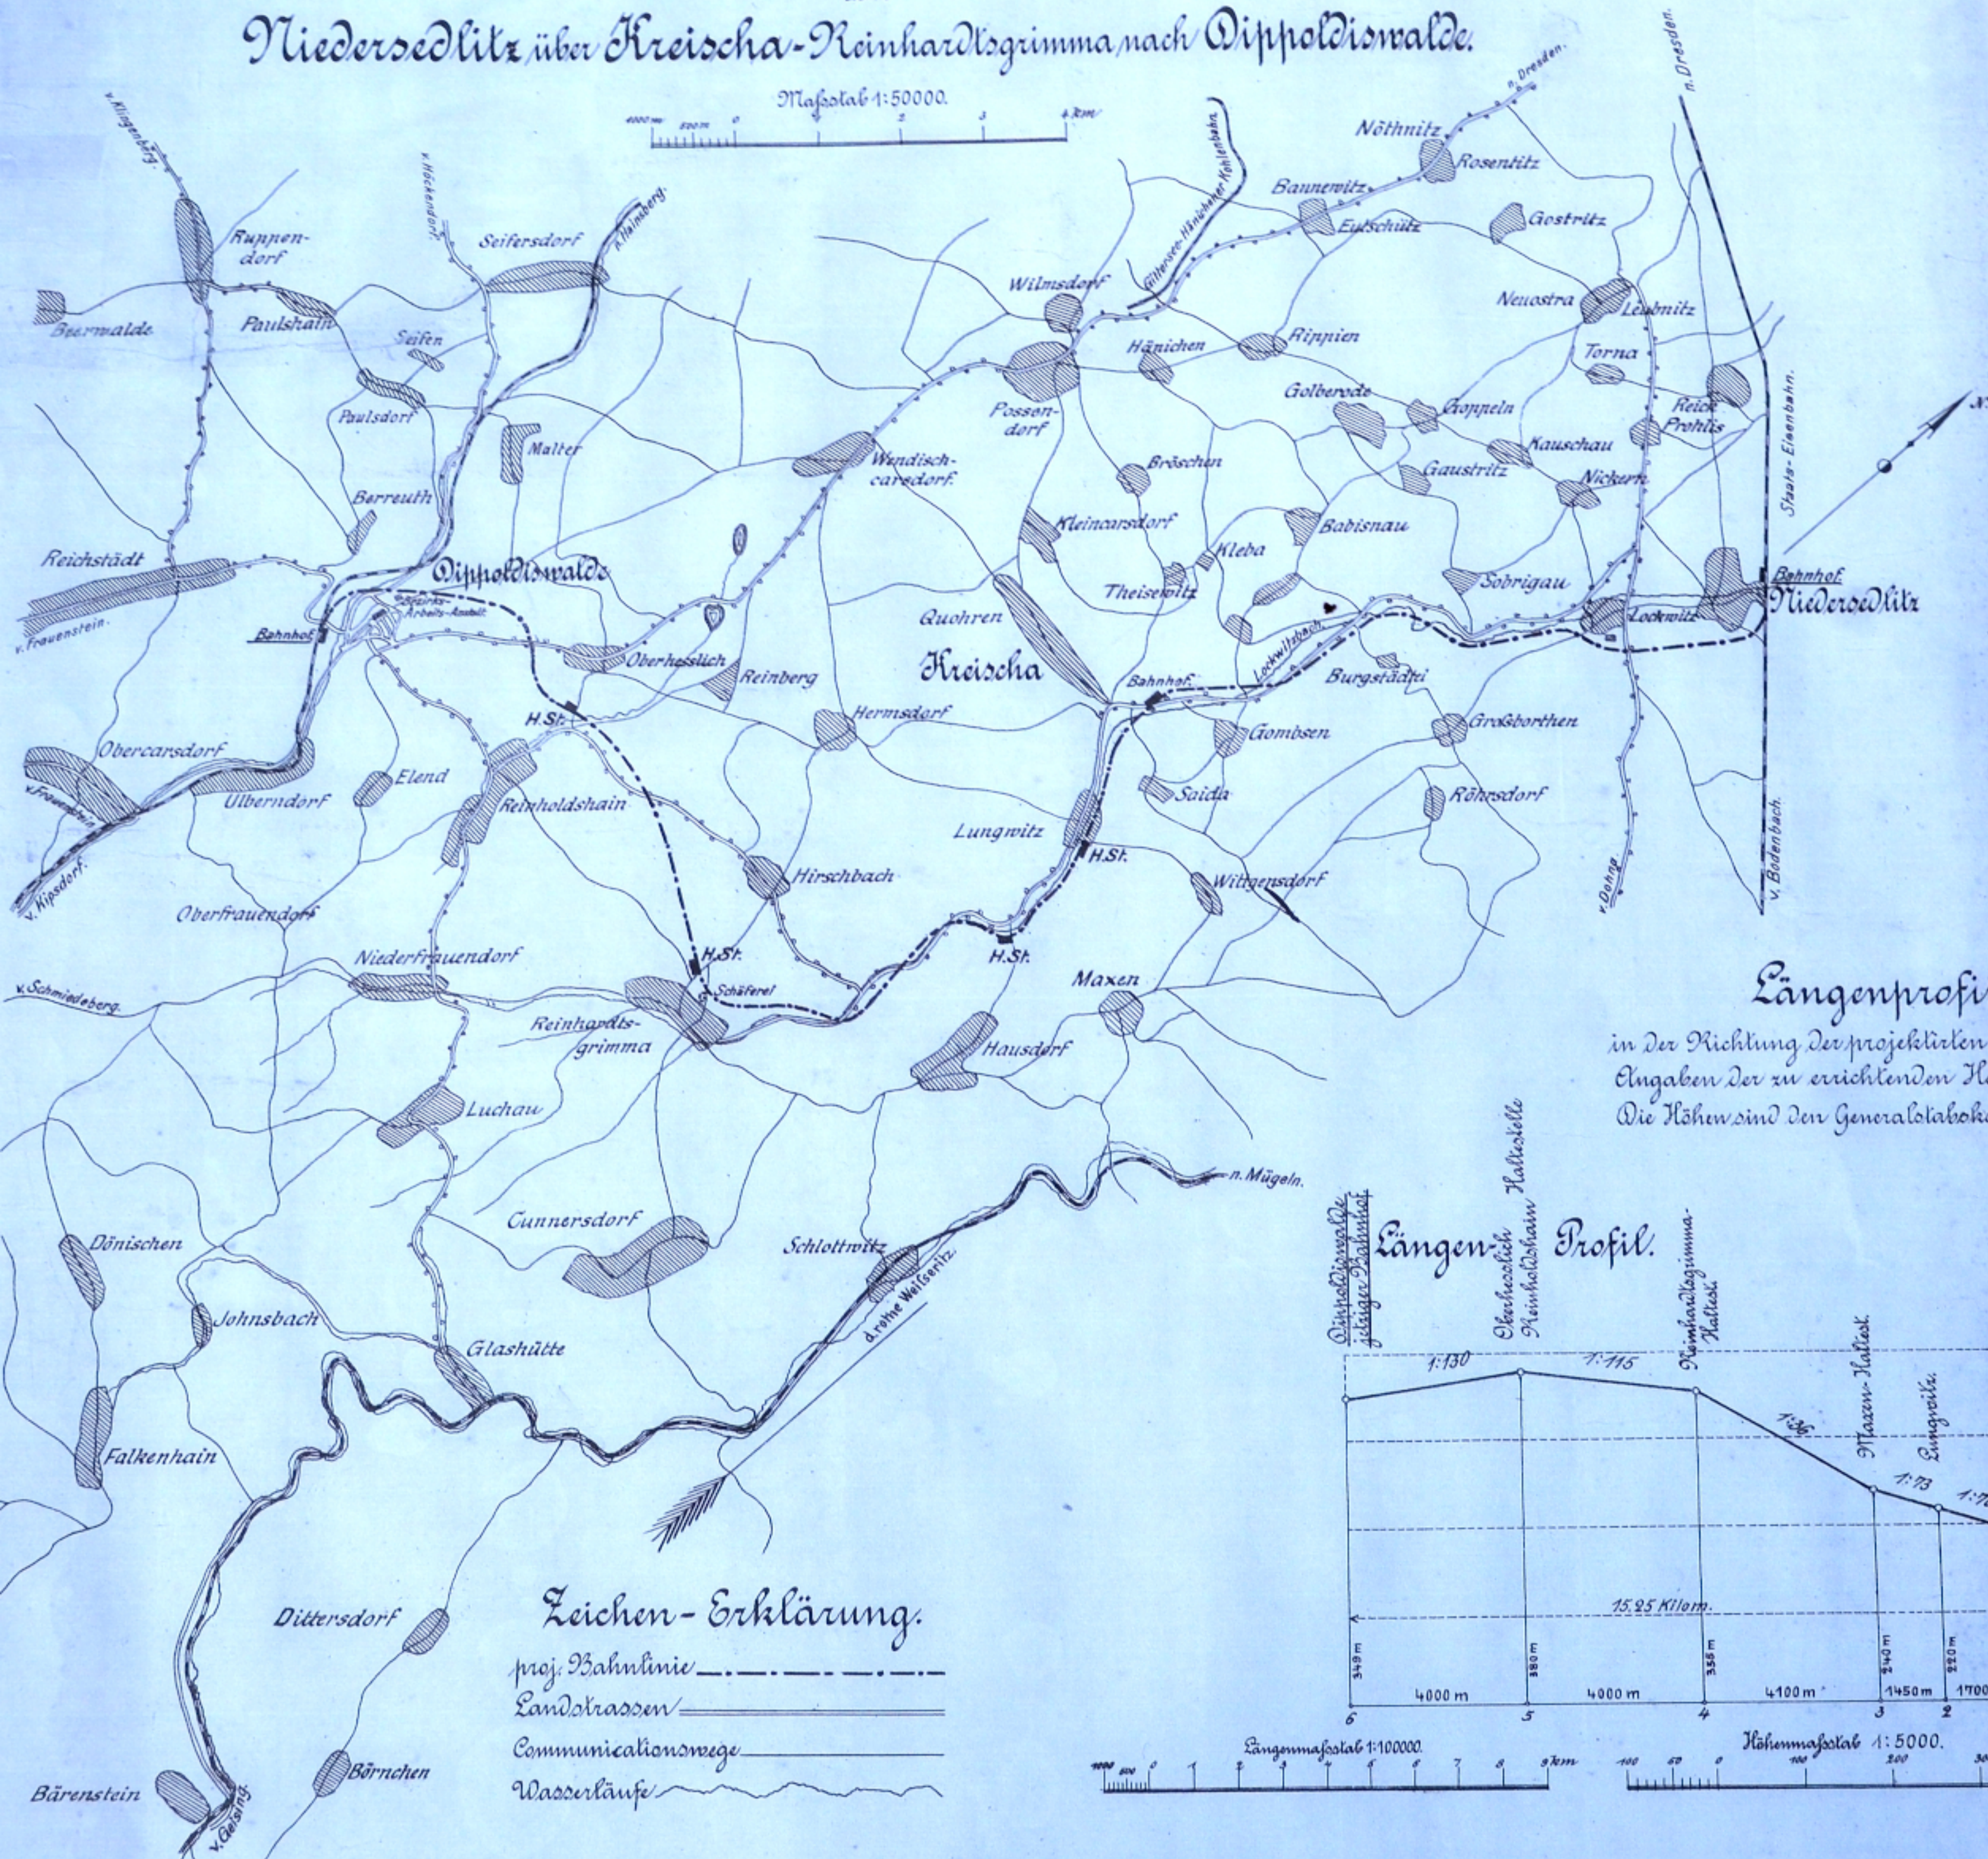

### Längenprofil

in der Richtung der projektierten Bahnlinie mit  
Angaben der zu errichtenden Haltestellen!  
Die Höhen sind den Generalstabkarten entnommen.

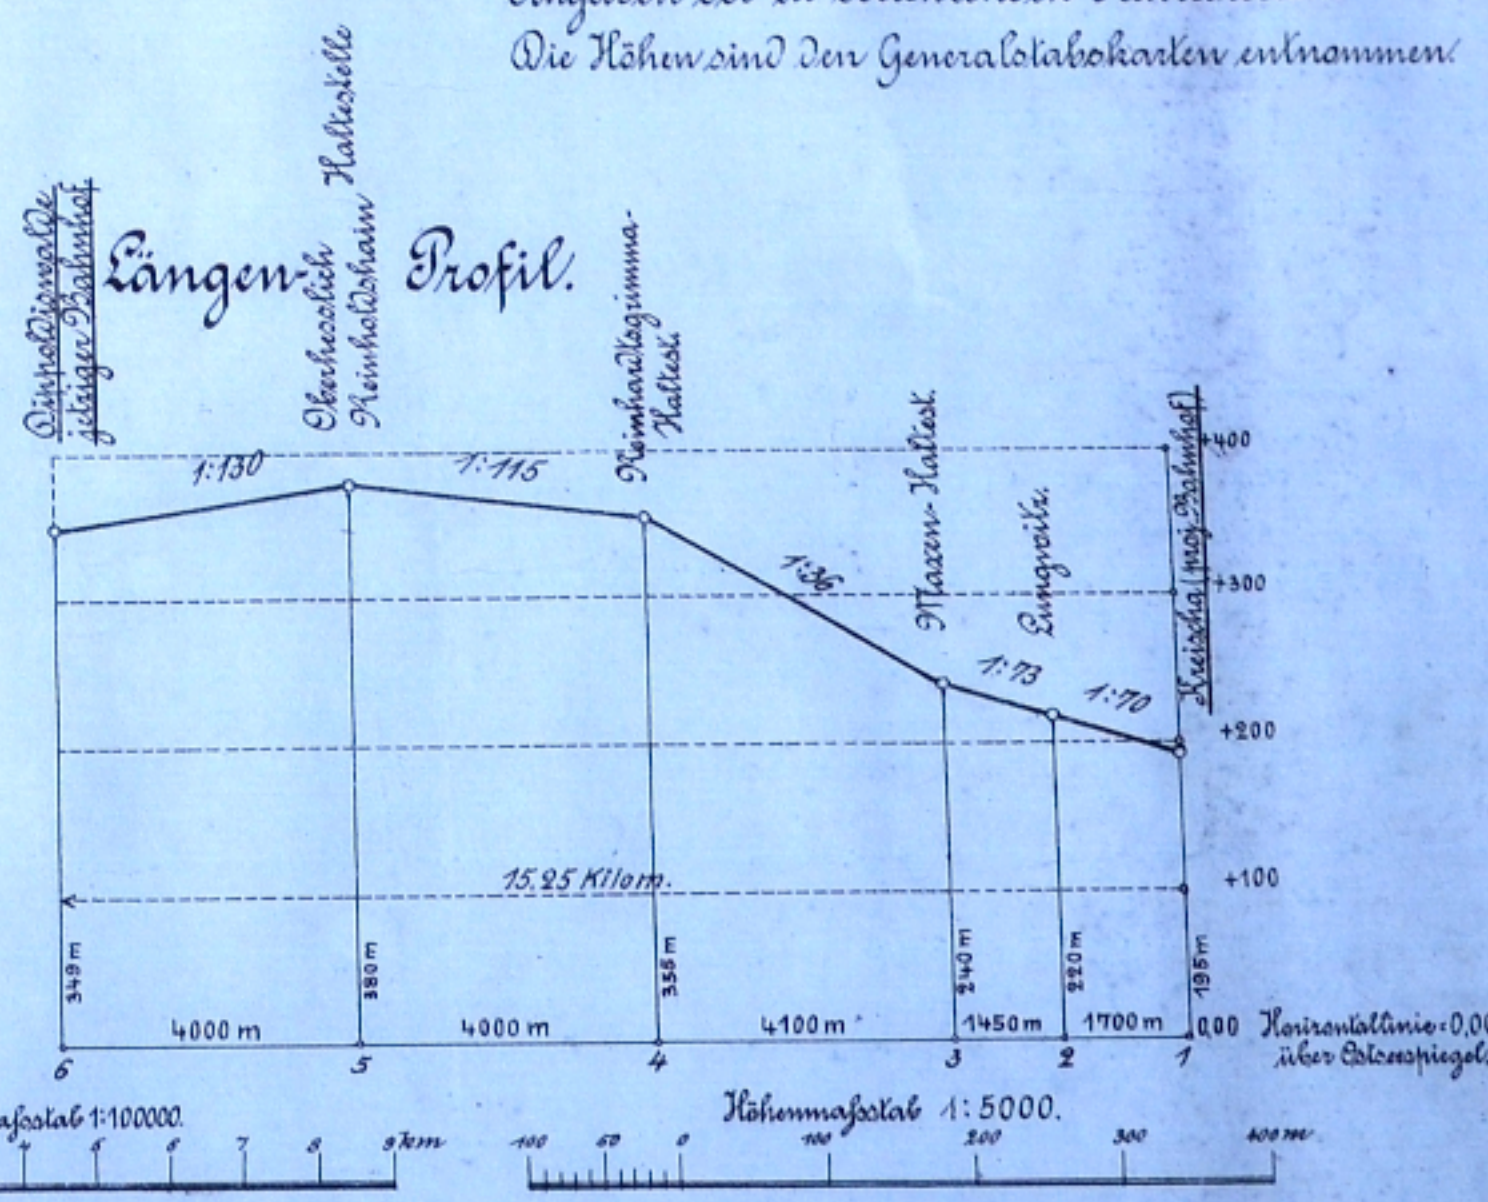

**Zeichen - Erklärung.**  
 proj. Bahnlinie .....  
 Landstrassen .....  
 Communicationswege .....  
 Wasserkäufe .....